
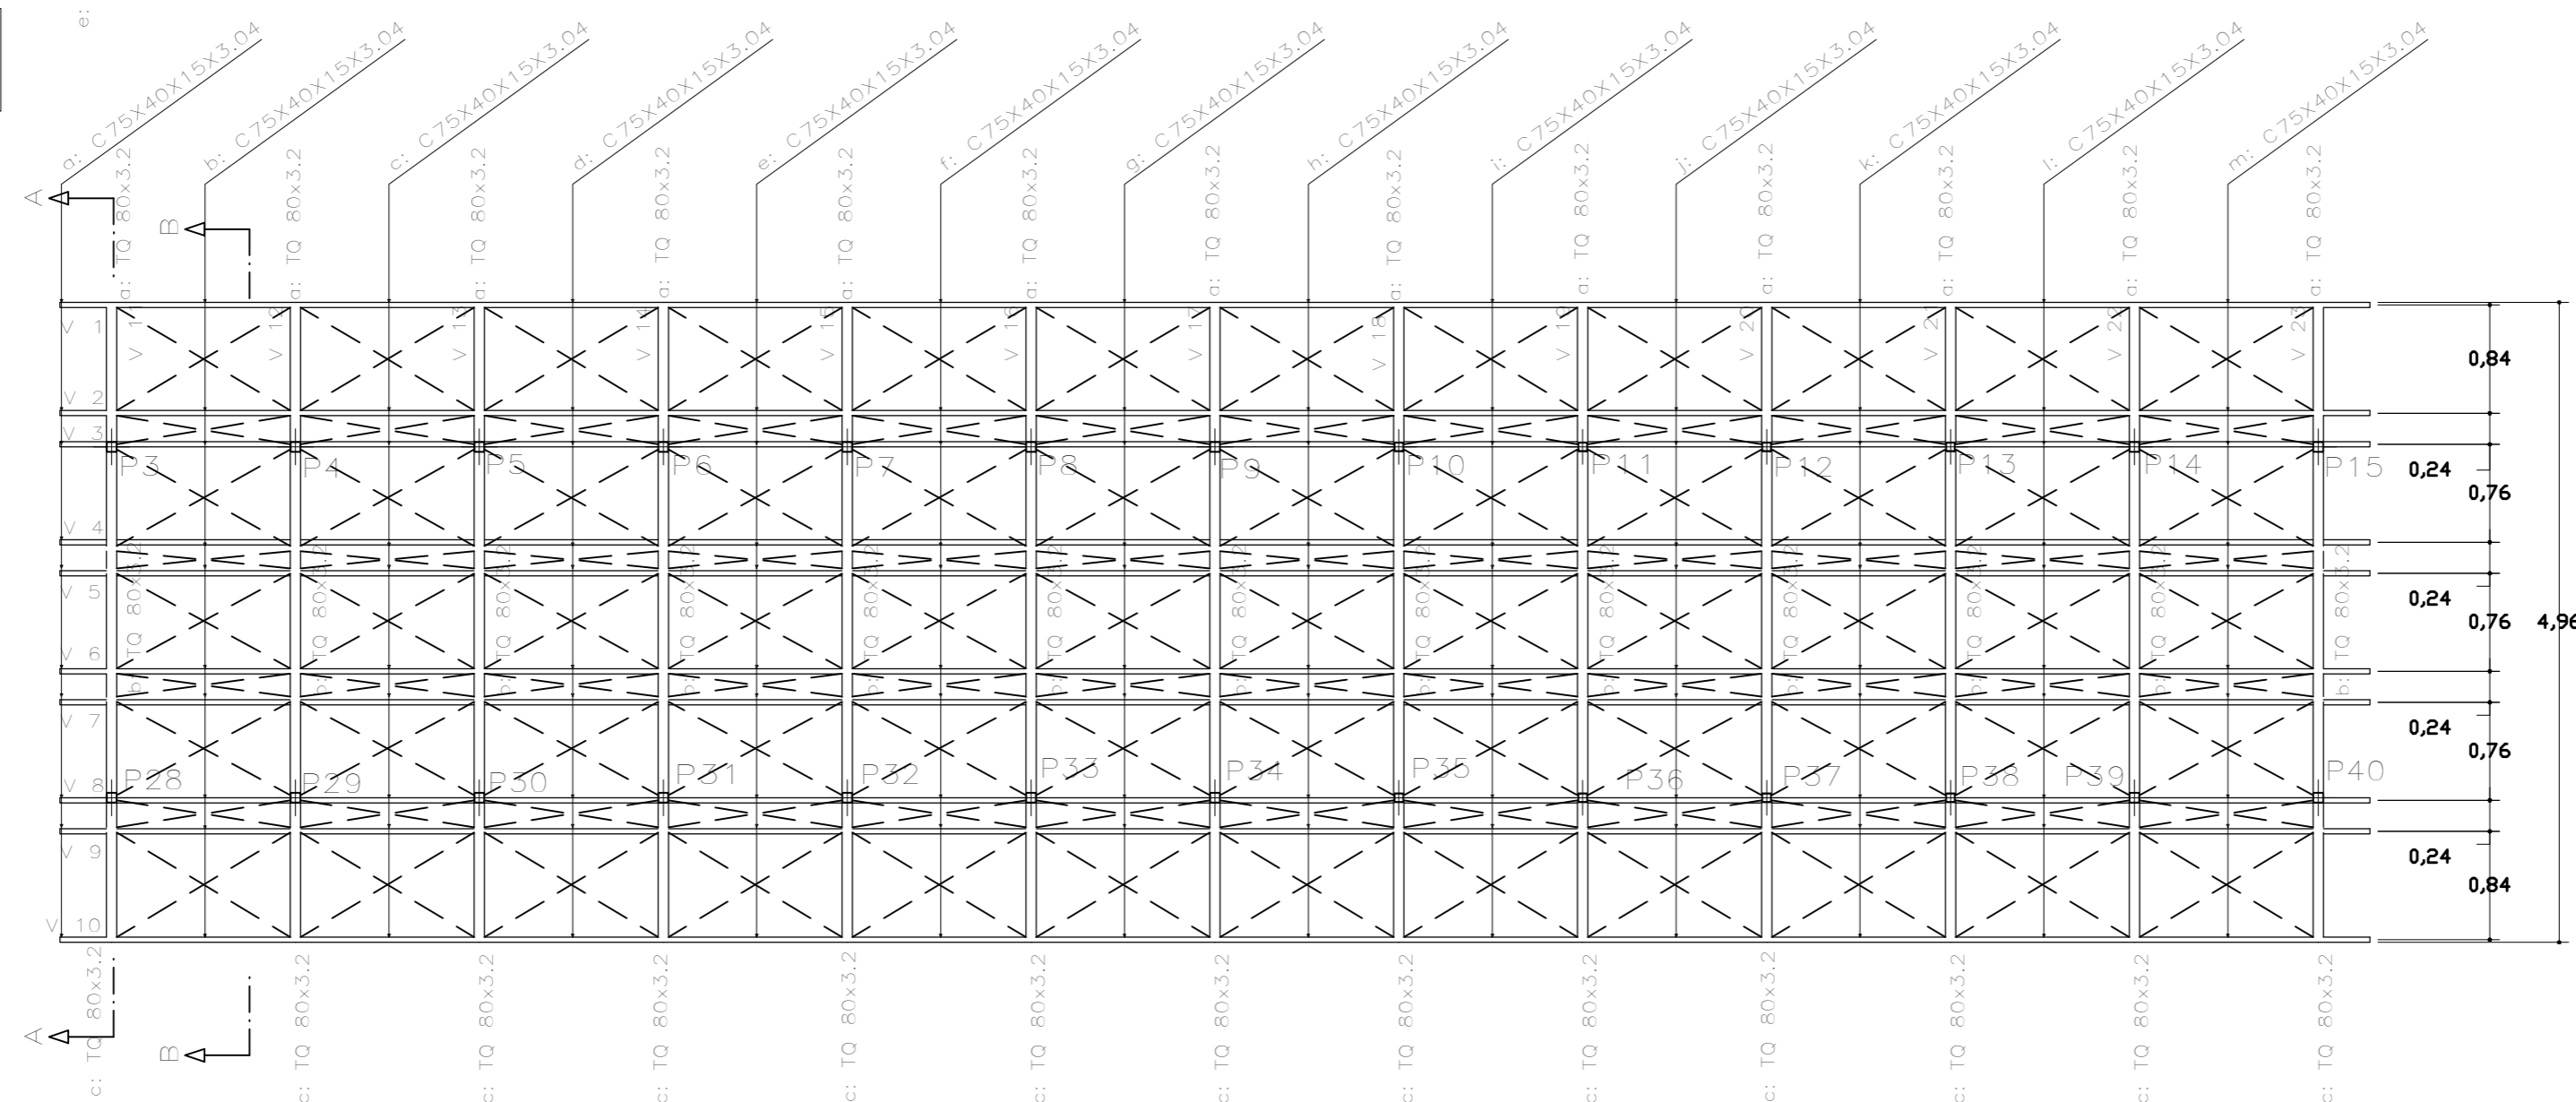


cobertura  
Formas  
Aço laminado e soldado: A-36  
Escala: 1:50

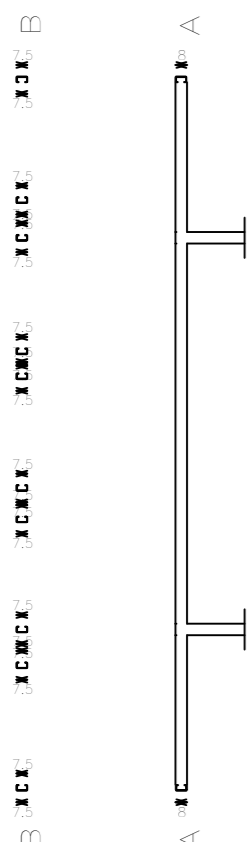

piso FV  
Formas  
Aço laminado e soldado: A-36  
Aço dobrado: CF-26  
Escala: 1:50

PREFEITO MUNICIPAL <b>RAFAEL GRECA</b>			
<b>IPPUC</b> SETOR DE PROJETOS			
PRESIDENTE IPPUC <b>LUIZ FERNADO JAMUR</b>	Nº	DESCRIÇÃO DAS REVISÕES	DATA
DIRETORIA DE IMPLANTAÇÃO <b>CARLOS ALBERTO BARROS</b>	01		
	02		
	03		
COORD. DE PROJ DE EDIFICAÇÃO	04		
	05		
COORD. DE PROJ. URBANÍSTICOS	CONFERIDO	APROVADO	VISTO

PROPRIETÁRIO <b>MUNICÍPIO DE CURITIBA</b>			
<b>INSTITUTO DE PESQUISA E PLANEJAMENTO URBANO DE CURITIBA</b>			
FINALIDADE <b>ESTAÇÃO AGRARIA PROTOTIPO</b>			
REFERÊNCIA PROJETO DE EXECUÇÃO <b>PROJETO ESTRUTURA METALICA PLANTA COBERTURA, PLANTA PAINELIS FV</b>			PRANCHA Nº <b>C02/07</b>
RESP. TÈC. PROJETO <b>Walter Ribamar Machado</b>		RESP. TÉCNICO <b>Walter Ribamar Machado</b>	
		DESENVOLVIMENTO PROJETO <b>Walter Ribamar Machado</b>	
DATA mai/2021	ESCALA 1:50	DESENHO <b>Ribamar</b>	ARQUIVO
DIREITOS AUTORAIS RESERVADOS QUALQUER MODIFICAÇÃO DEVERÁ TER AUTORIZAÇÃO DO IPPUC			