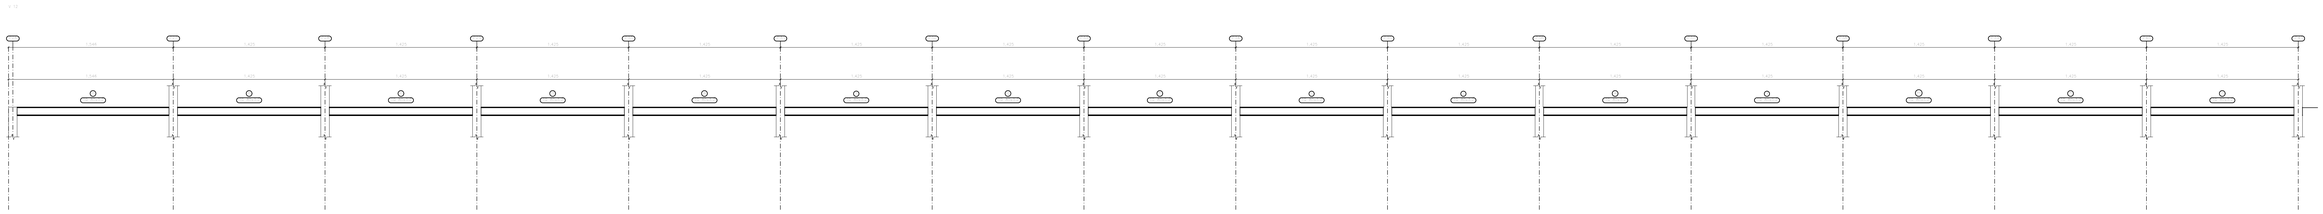

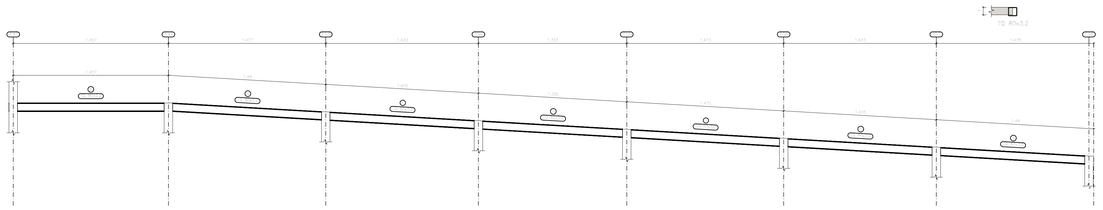

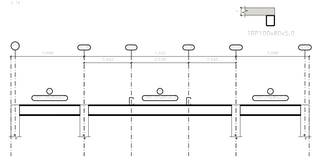

piso plataforma
Desenho de vigas
Aço laminado em perfis: A-36
Aço dobrado em perfis: CF-26
Escala vigas 1:20
Escala seções 1:20
Escala aberturas 1:20

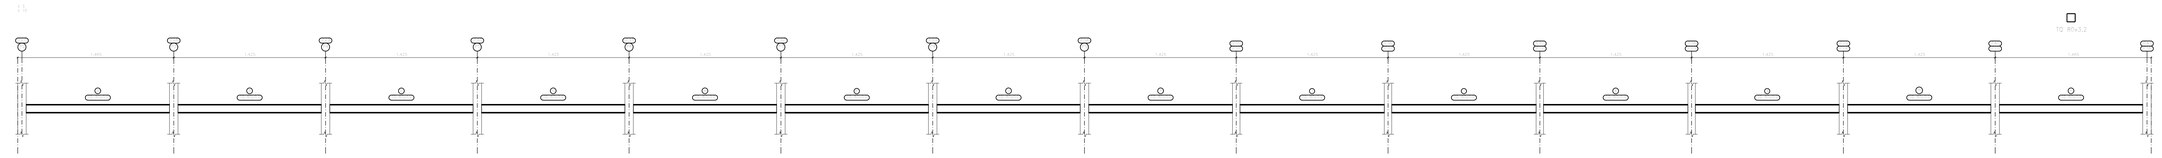

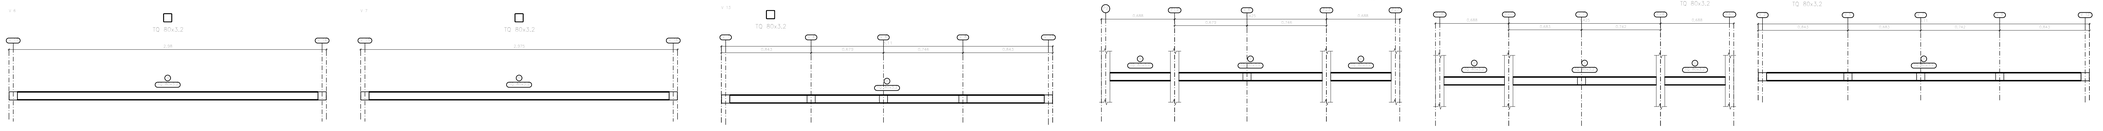

piso intermediário
Desenho de vigas
Aço laminado em perfis: A-36
Escala vigas 1:20
Escala seções 1:20
Escala aberturas 1:20

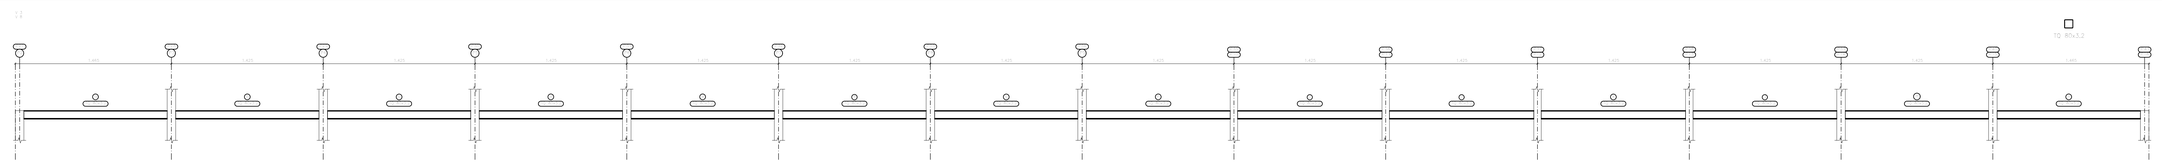

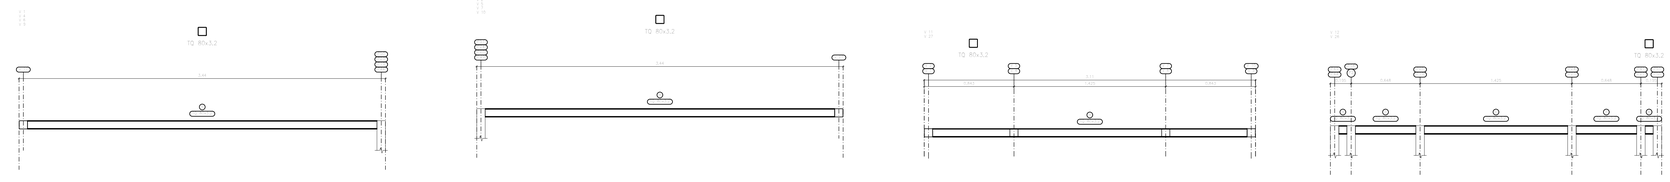

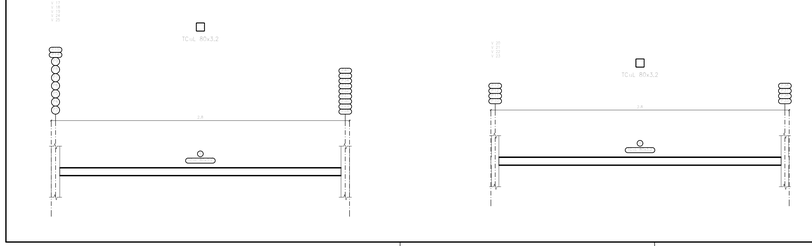

cobertura
Desenho de vigas
Aço laminado em perfis: A-36
Escala vigas 1:20
Escala seções 1:20
Escala aberturas 1:20

PROPRIETÁRIO
MUNICÍPIO DE CURITIBA

INSTITUTO DE PESQUISA E PLANEJAMENTO URBANO DE CURITIBA

FINALIDADE
PROTOTIPO ESTAÇÃO AGRARIA

PROJETO MUNICIPAL
RAFAEL GRECA

IPPUC SETOR DE PROJETOS

PRESIDENTE IPPUC
LUIZ FERNADO JAMUR

DIRETORIA DE IMPLANTAÇÃO
CARLOS ALBERTO BARROS

COORD. DE PROJ DE EDIFICAÇÃO

COORD. DE PROJ. URBANÍSTICOS

Nº	DESCRIÇÃO DAS REVISÕES	DATA
01		
02		
03		
04		
05		

CONFERIDO | APROVADO | VISTO

REFERÊNCIA
PROJETO DE EXECUÇÃO

PROJETO ESTRUTURA METALICA
PLANTA VIGAS PISO PLATAFORMA, VIGAS PISO INTERMEDIÁRIO, VIGAS PISO COBERTURA

PRANCHA Nº
C05/07

RESP. TÉC. PROJETO
Walter Ribamar Machado

RESP. TÉCNICO
Walter Ribamar Machado

DESENVOLVIMENTO PROJETO
Walter Ribamar Machado

DATA	ESCALA	DESENHO	ARQUIVO
mai/2021	1:50	Ribamar	

DIREITOS AUTORAIS RESERVADOS QUALQUER MODIFICAÇÃO DEVERÁ TER AUTORIZAÇÃO DO IPPUC