

PROGRAMA MOBILIDADE SUSTENTÁVEL DE CURITIBA
 NEW DEVELOPMENT BANK - NDB
 MINISTÉRIO DA ECONOMIA

PROJETO AUMENTO DA CAPACIDADE E VELOCIDADE
 DO BRT DO EIXO LESTE-OESTE
ESTUDO PRELIMINAR



MUNICÍPIO DE CURITIBA

INSTITUTO DE PESQUISA E PLANEJAMENTO URBANO DE CURITIBA

NOME DO PROJETO
TERMINAL CAMPO COMPRIDO - ESTUDO PRELIMINAR

REFERÊNCIA
CORTE AA

PRANCHA N.º
A05

EMPRESA RESPONSÁVEL

RESPONSÁVEL TÉCNICO


FABIANO LOSSO
 ARQUITETO E URBANISTA
 CAU A24663-8

DATA
 SETEMBRO 2021

ESCALA
 1:125

DESENHO
 FL

DIREITOS AUTORAIS RESERVADOS QUALQUER MODIFICAÇÃO DEVERÁ TER AUTORIZAÇÃO DO IPPUC

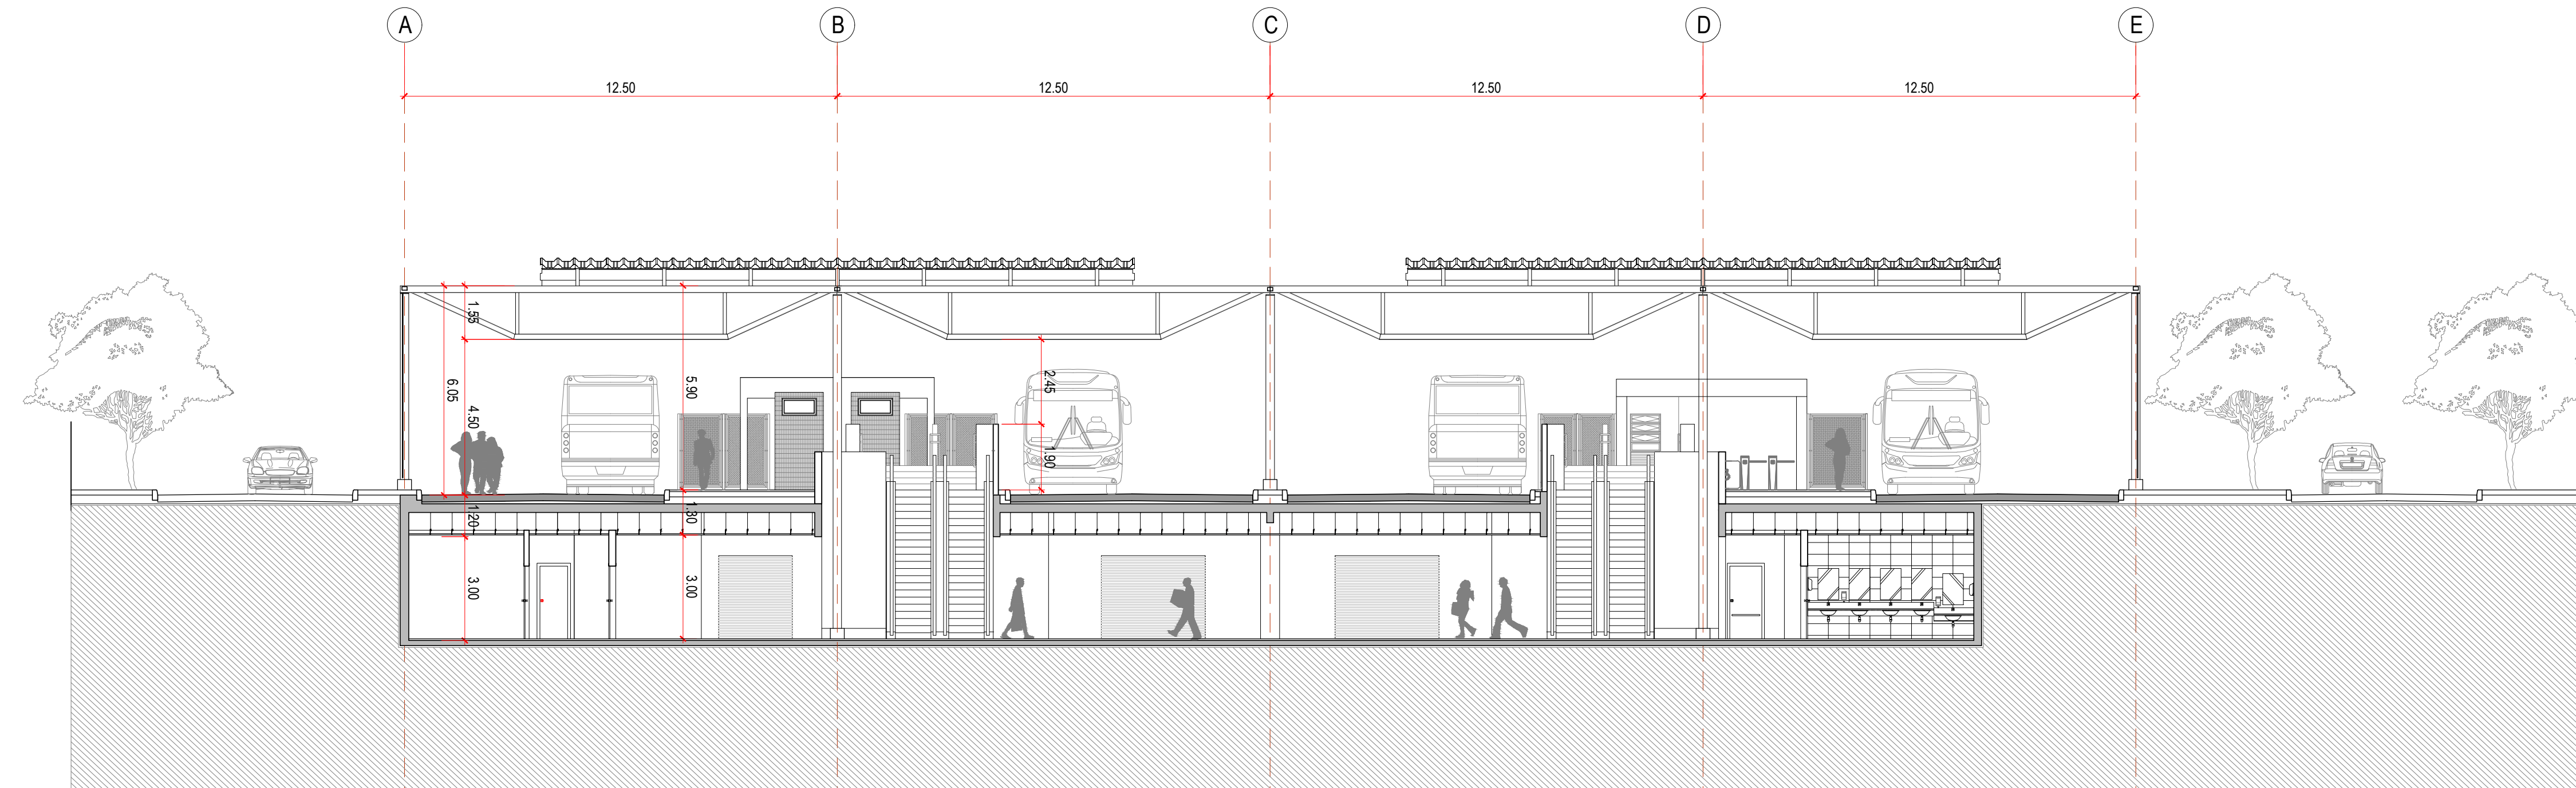

CORTE AA

PREFEITO MUNICIPAL	Nº	DISCRIMINAÇÃO DAS REVISÕES	DATA
Rafael V. Greca de Macedo	01		
PRESIDENTE DO IPPUC	02		
Luiz Fernando de Souza Jamur	03		
DIRETORIA DE PLANEJAMENTO	04		
Alberto Maia da Rocha Paranhos	05		
COORDENAÇÃO DE TRANSPORTE	06		
Olga Mara Prestes	07		